







Согласовано					
Взам. инв. N					
Подпись и дата					
Инв. N подл.					

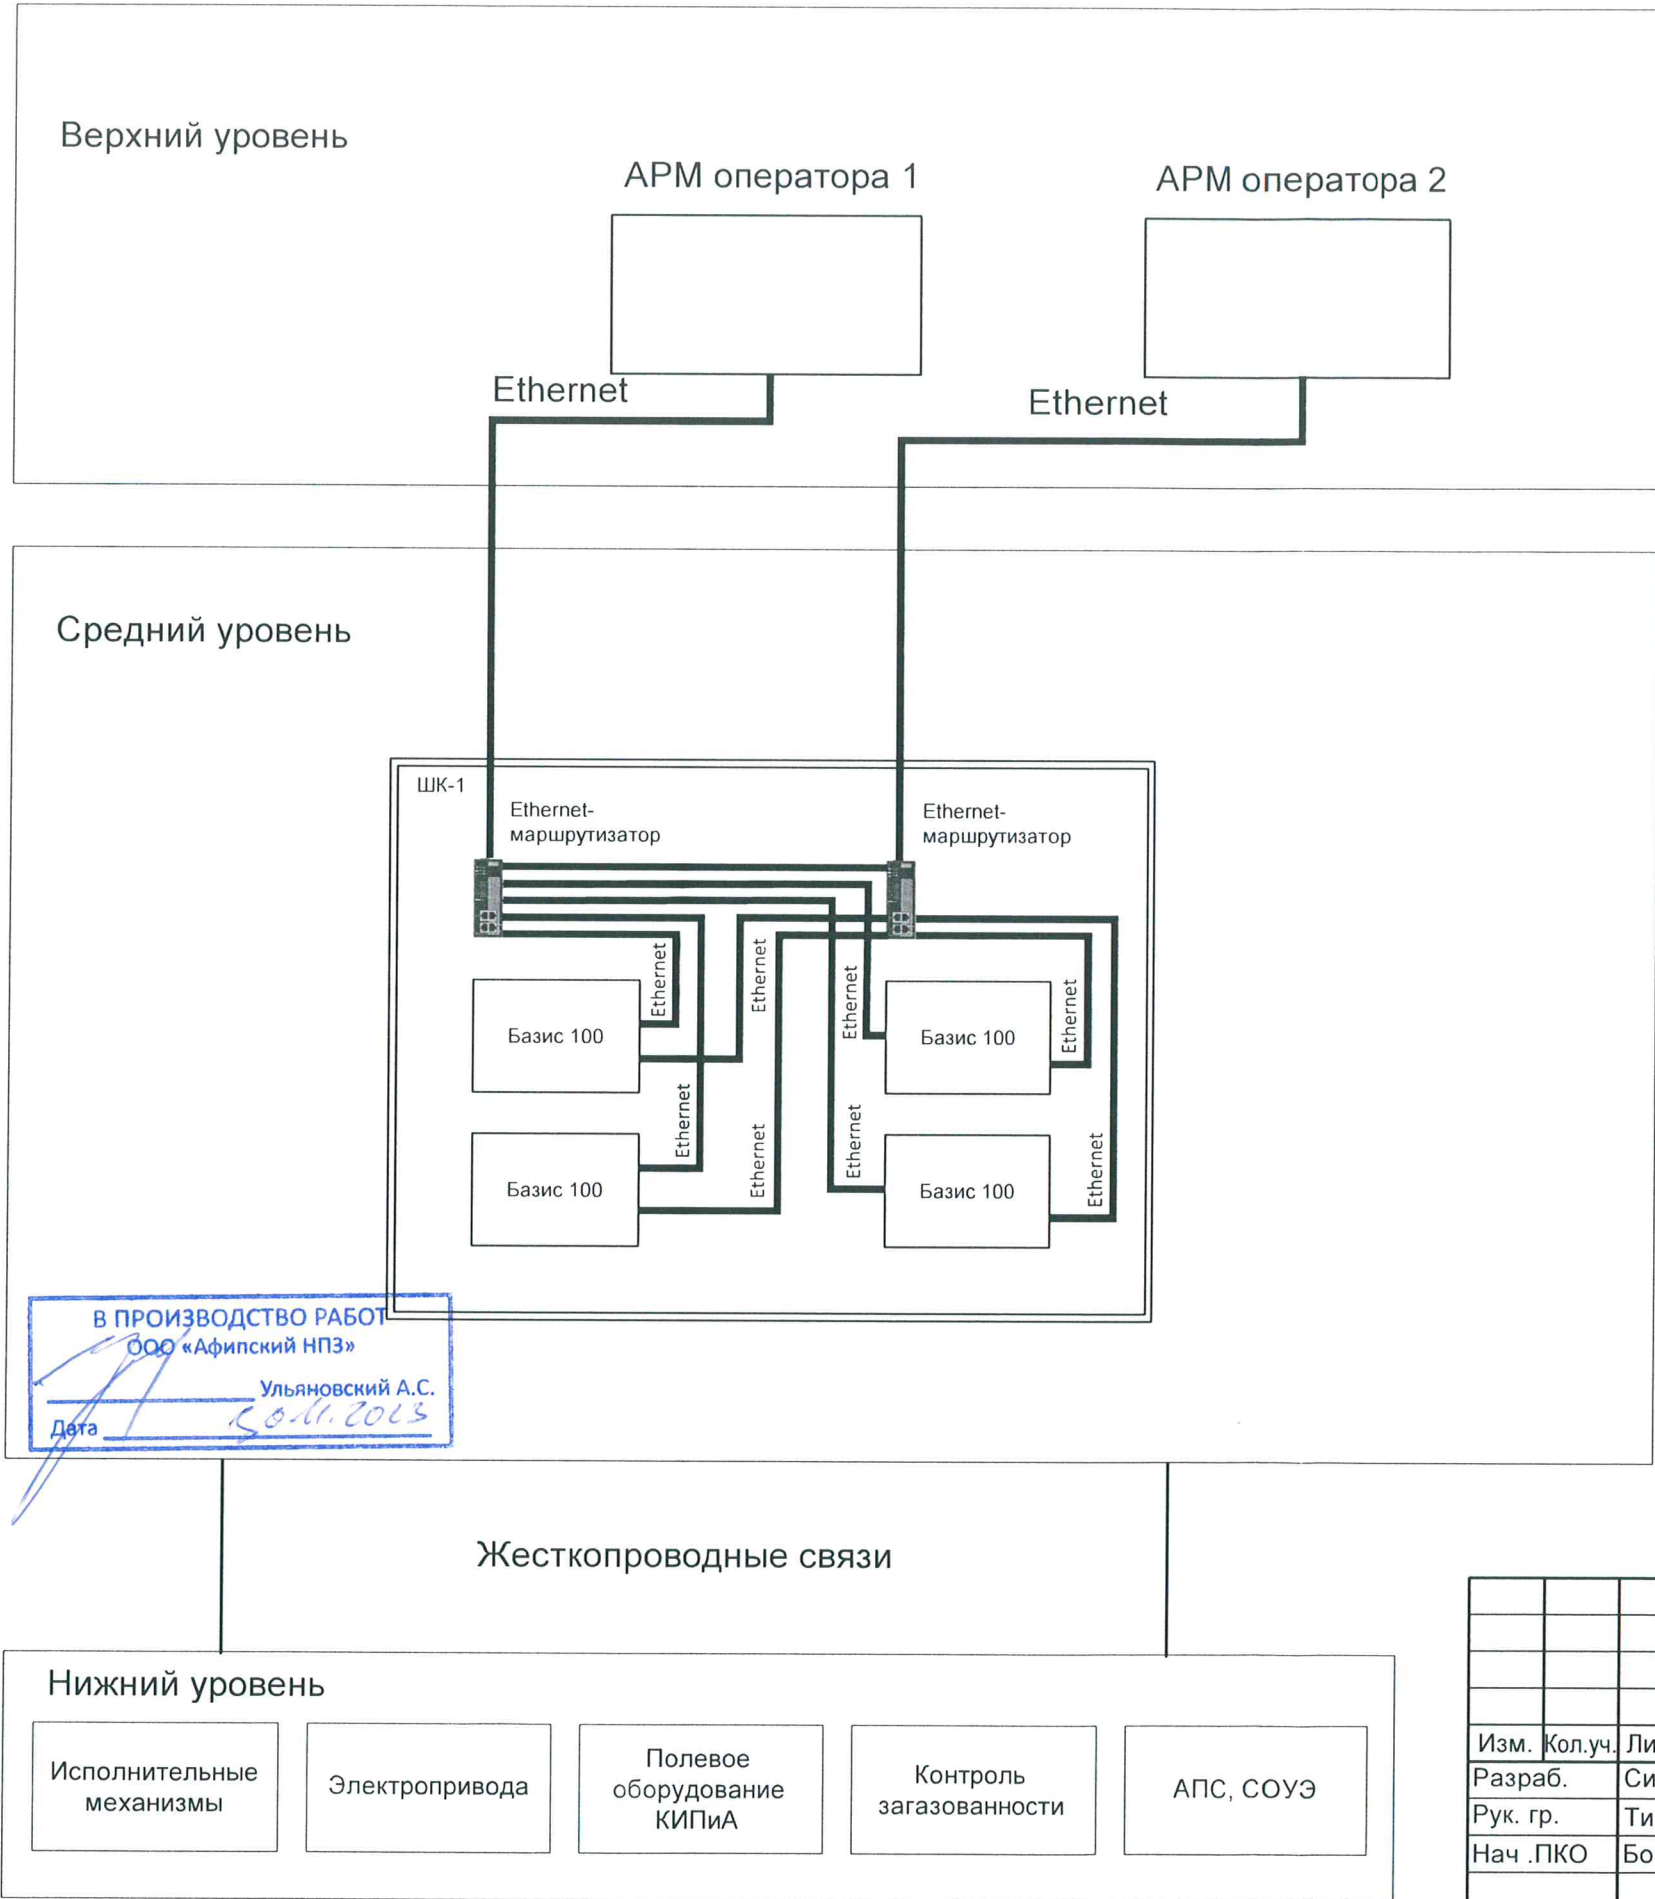

В ПРОИЗВОДСТВО РАБОТ  
 ООО «Афипский НПЗ»  
 \_\_\_\_\_  
 Дата \_\_\_\_\_

						23 - 27 - 23 - АСУ.С1			
						ООО "Афипский НПЗ", ТП-2			
Изм.	Кол.уч.	Лист	N док.	Подп.	Дата	Дооснащение оборудования котельной средствами автоматизированного контроля и управления	Стадия	Лист	Листов
Разраб.	Сивер				11.23		Р		1
Рук. гр.	Тимохин				11.23				
Нач .ПКО	Богомолов				11.23	Схема структурная комплекса технических средств	ПКО ООО "Афипский НПЗ"		
Н. контр.	Киналь				11.23				
ГИП	Киналь				11.23				