
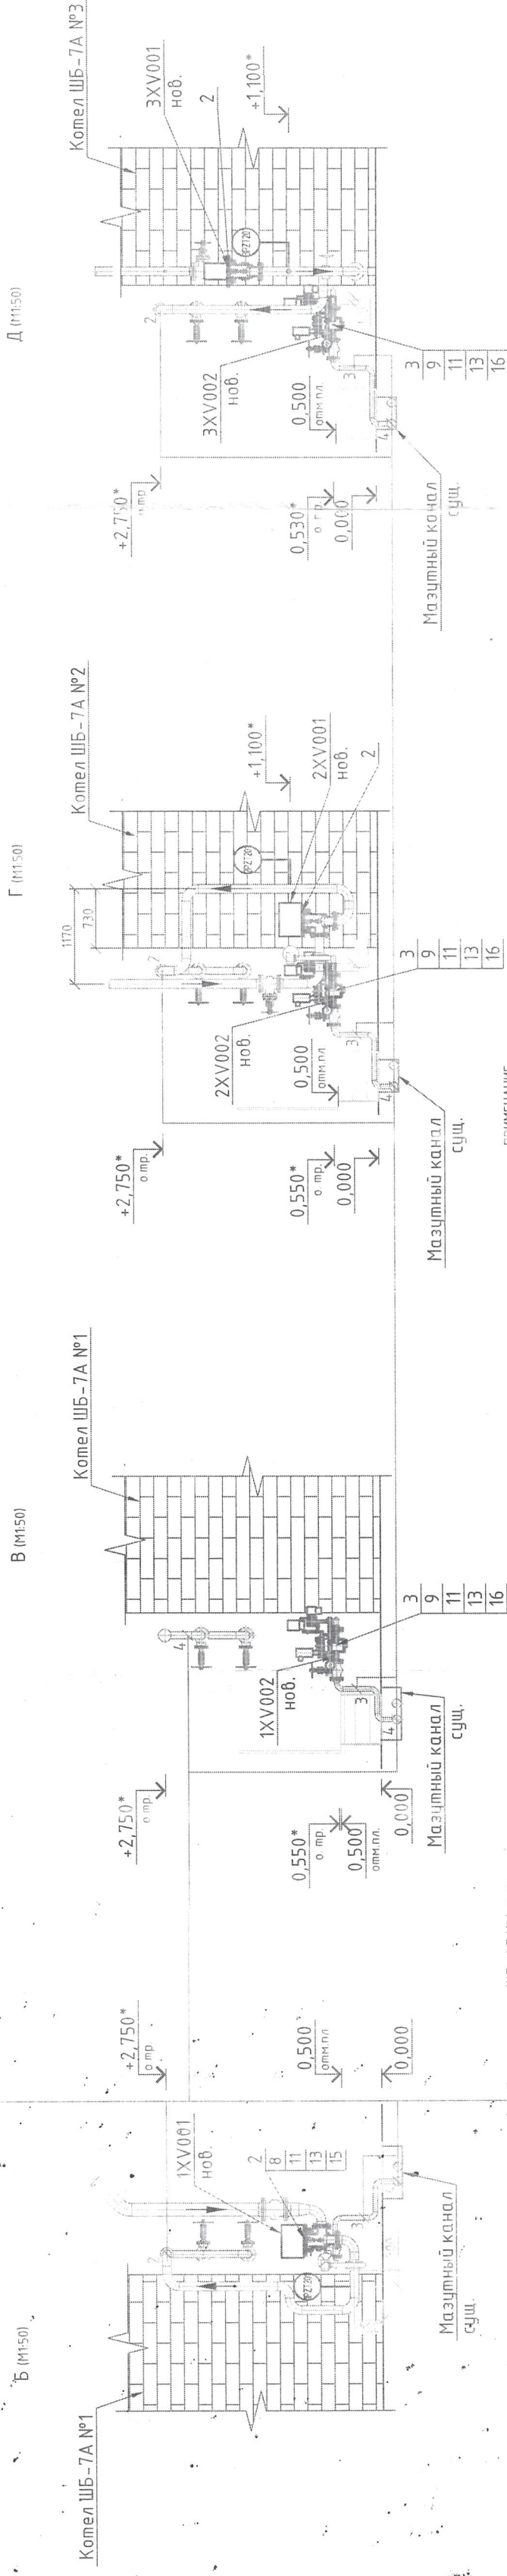


Спецификация

Поз.	Обозначение	Наименование	Кол.	Несколько
Трубы, фасонные детали и арматура				

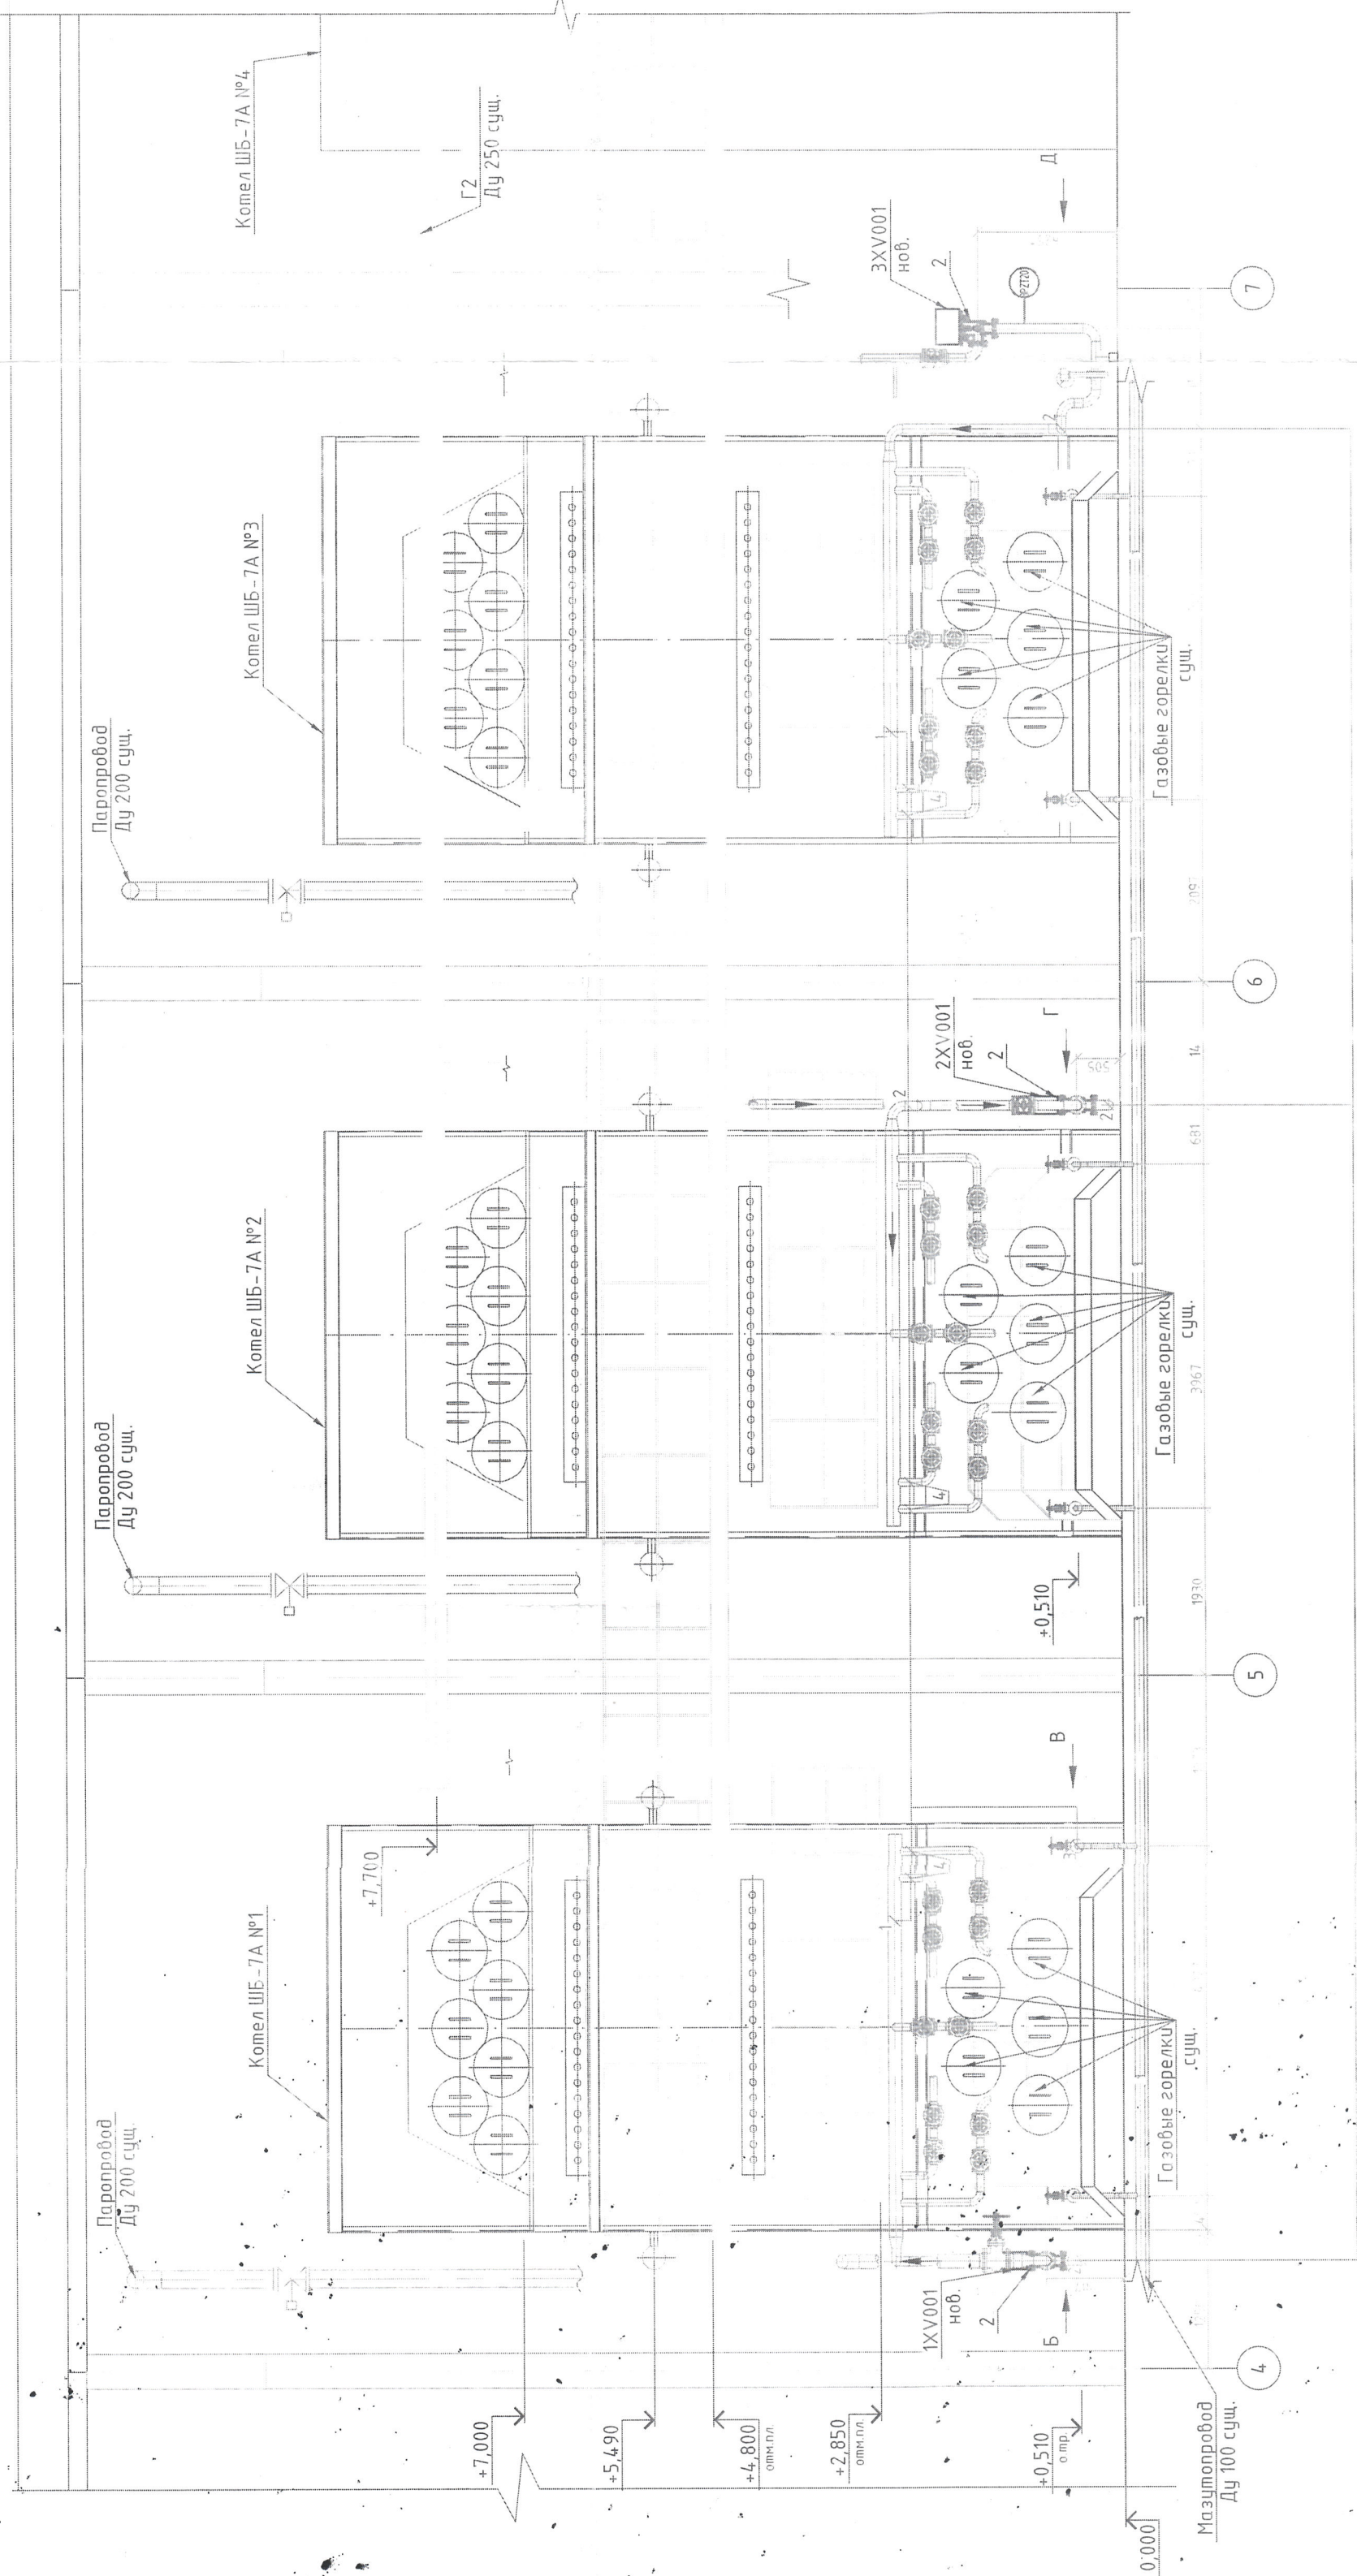

- ПРИМЕЧАНИЕ

В ПРОИЗВОДСТВЕ

		Цех теплогазоснабжения	
		Участок теплопункта №2	
		Спецификация	
		Лист	
		Р	
		3	